

PŮDORYS 3.NP



ARCHITEKTONICKÁ STUDIE

AKCE / JOB

SLUŽEBNÍ UBYTOVNA U SMALTOVNY 116

NÁZEV VÝKRESU / TITLE

PŮDORYS 3.NP

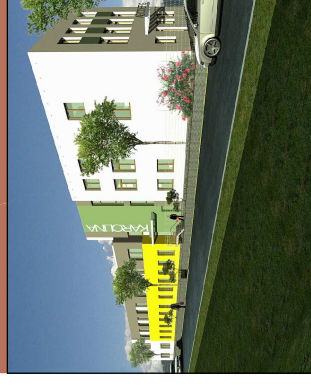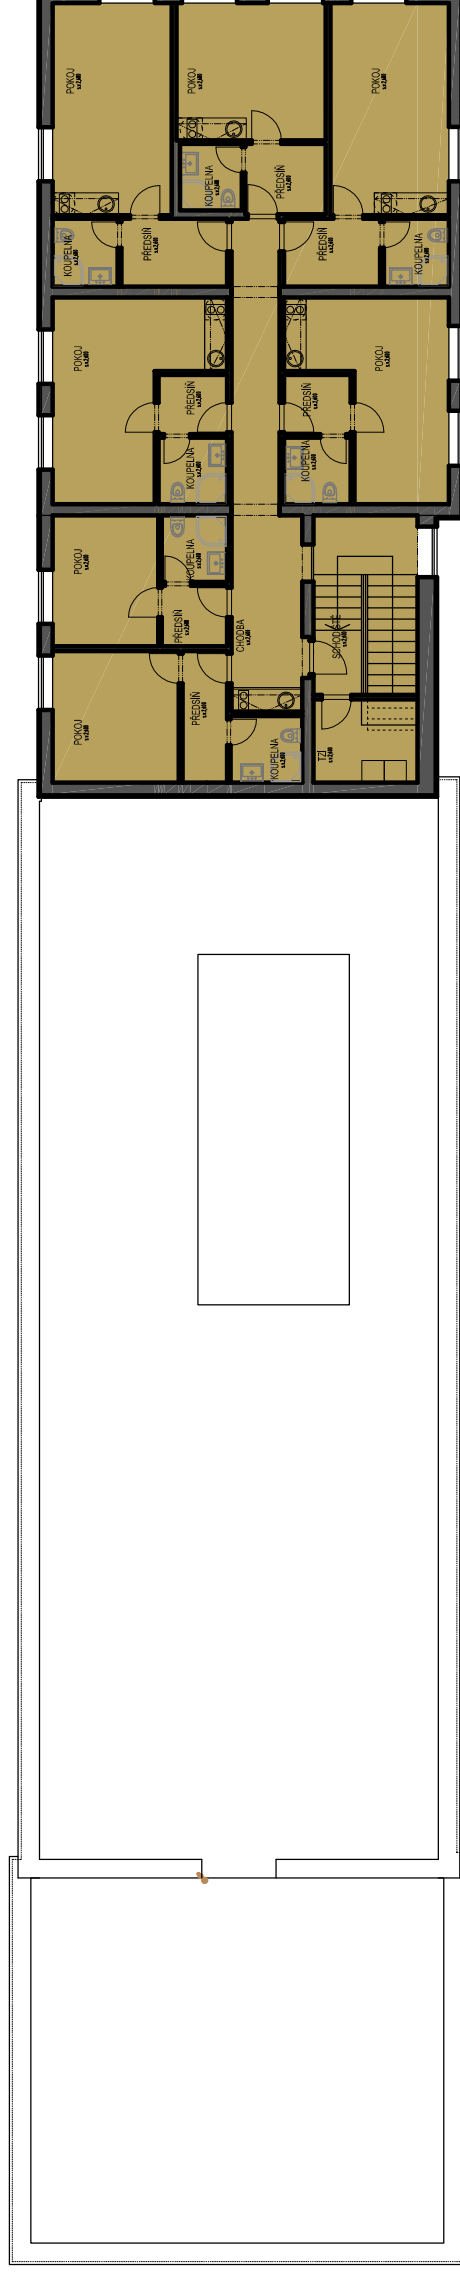

MÍSTO / SITE	ČESKÉ BUDĚJOVICE
MĚŘÍTKO / SCALE	1/200
STUPĚŇ / PURPOSE	AS
DATUM / DATE	07/2008
ČÍSLO ZAKÁZKY / JOB No.	200819
FORMÁT / SIZE	2* A4
ČÍSLO VÝKR. / DRAWING No.	05
KLIENT / CLIENT	CZECH DEVELOPERS S.R.O. NEKLANOVA 44, PRAHA 128 00 37004 IČO: 2175 703 98
ARCHITEKT / ARCHITECT	Ing.arch Martin Kouba

Rudolfovská 150, České Budějovice

tel: +420 723 145 175
kouba.martin@email.cz
www.koubaarchitekt.cz

projekční a architektonická kancelář
IČ: 69534080 DIC: CZ 7611251241

KOUBA
ARCHITEKT